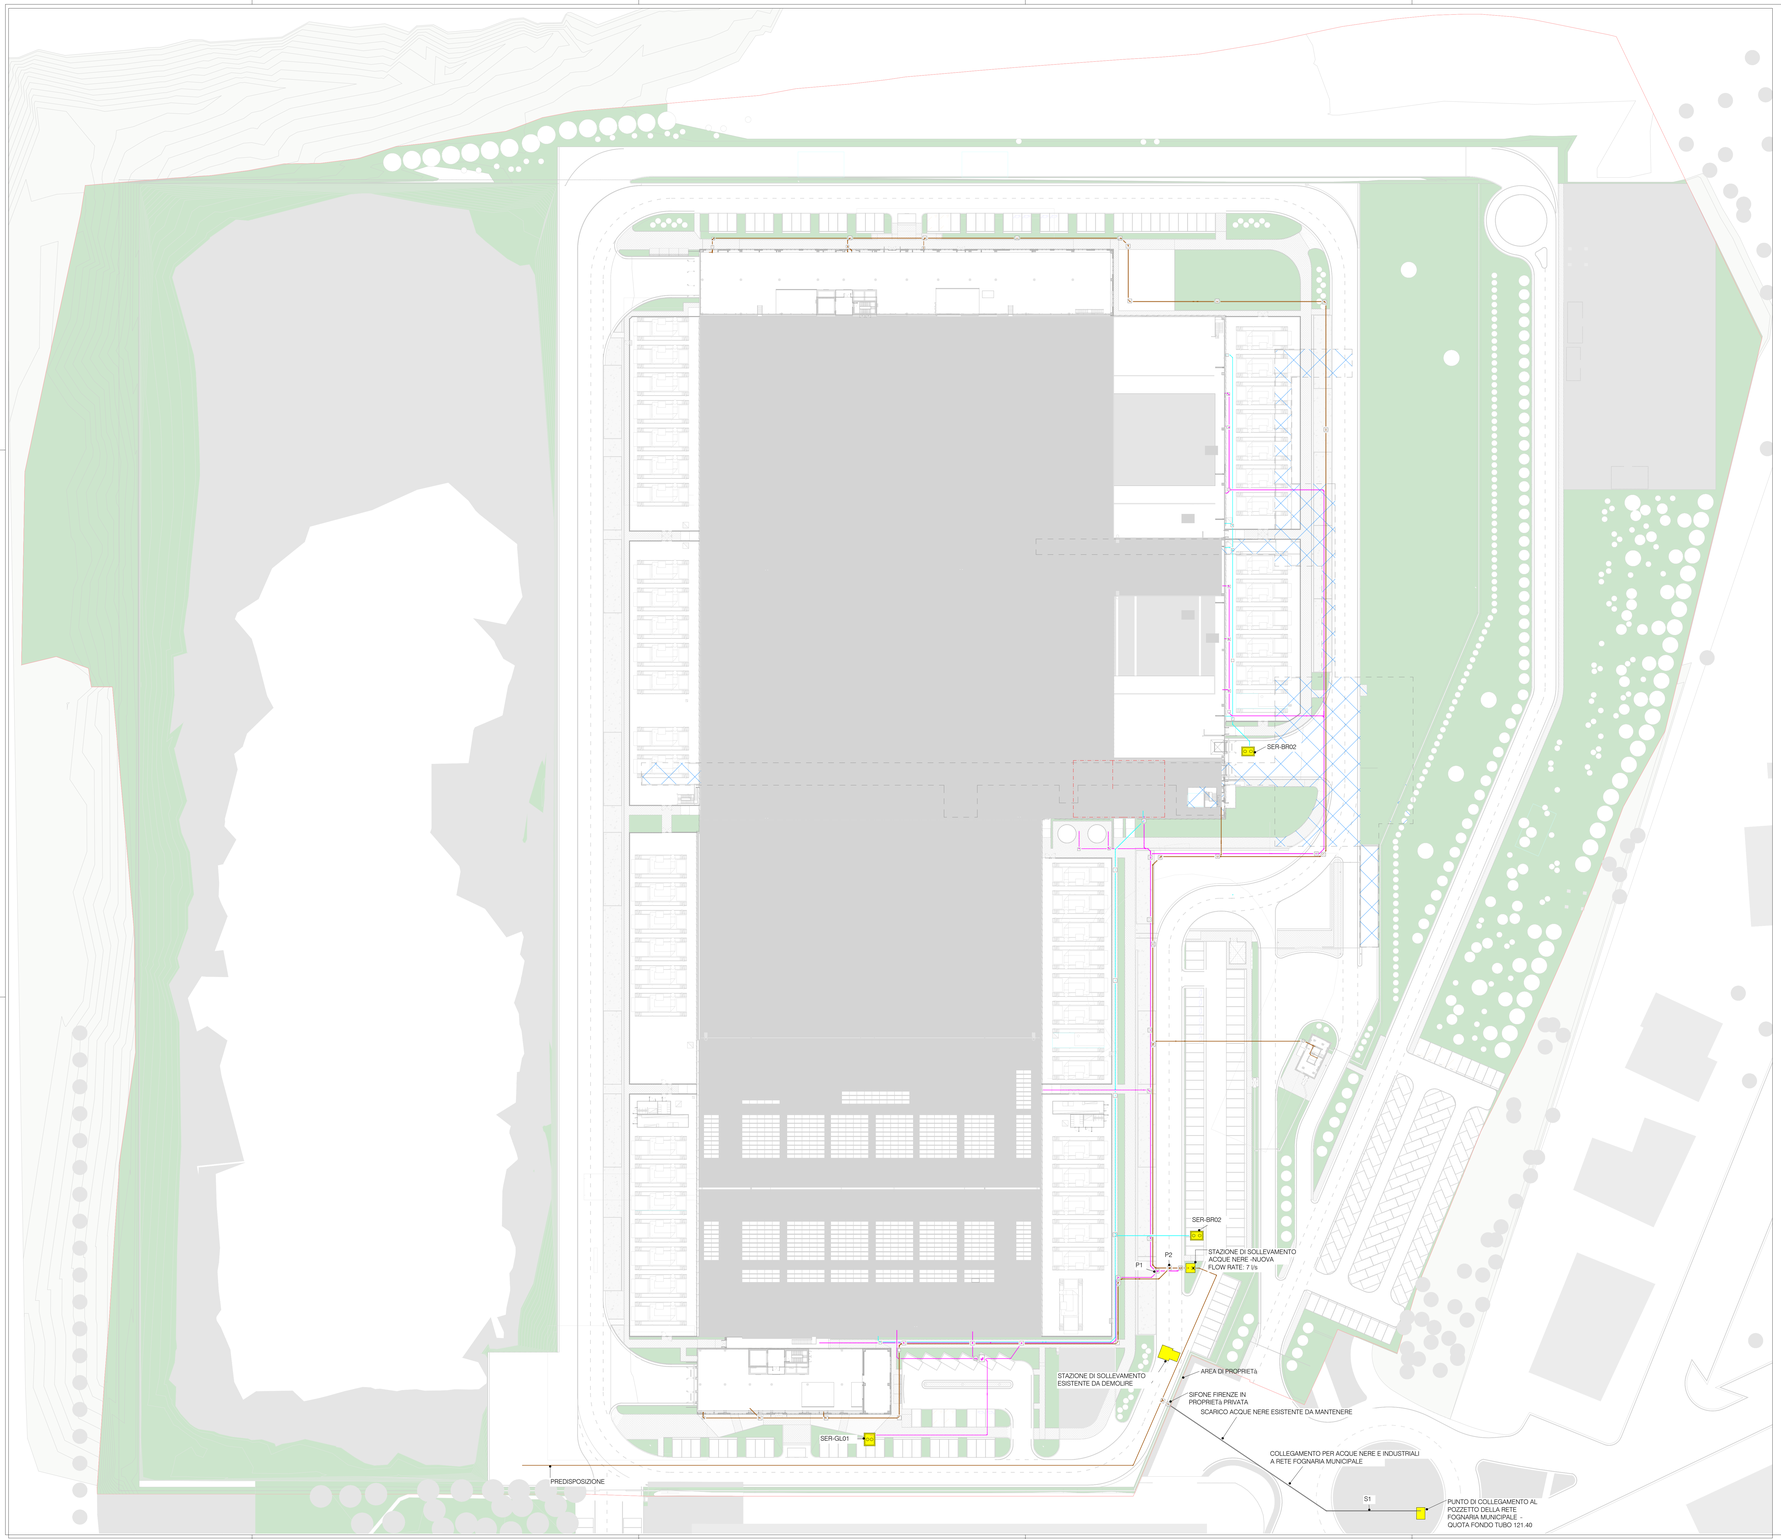

DETAGLIO VALVOLE MOTORIZZATI:
In caso di sversamento accidentale di glicole o gasolio, la linea verrà deviata tramite una coppia di valvole motorizzate verso un serbatoio interrato impermeabilizzato.

Sono previste due modalità operative:
1. Condizione di perdita:
In caso di perdita, il sistema attiverà una coppia di valvole motorizzate a due vie, che convoglieranno l ' acqua contenente glicole o carburante in appositi serbatoi di contenimento (valvola 1 chiusa e valvola 2 aperta). Tali fluidi saranno gestiti mediante specifiche procedure di smaltimento manuale e non saranno immessi nella rete fognaria né nella rete delle acque meteoriche.
2. Funzionamento normale:
Durante il normale funzionamento , la valvola 2 è chiusa mentre la valvola 1 è aperta, e l ' acqua industriale viene convogliata nella rete industriale del campus (in caso di assenza di glicole) oppure nel serbatoio di infiltrazione delle acque meteoriche (in caso di assenza di gasolio).

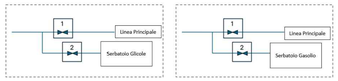

Firmato digitalmente da:
PAOLA ENRICA FIORINI
Data: 28/10/2026 11:18:43

DR - Legenda Tubazioni

ID	Scarico Acque Industriali - tubazione in PEAD SN8 doppia parete interno liscio esterno corrugato
SD	Scarico Acque Nere - tubazione in PEAD SN8 doppia parete interno liscio esterno corrugato
SD-ID	Scarico Acque Nere-Industriali Esistente da Mantenere
BR	Scarico Acque Industriali - Battery Room - PVC-RC
	Piano Interrato
	Area della proprietà

LEGENDA SERBATOIO

SER-BR01	SERBATOIO PREFABBRICATO PER CONTENIMENTO SVERSAMENTI LOCALI BATTERIE VOLUME 60 m_3 DIM 5x4x4.5 m
SER-BR02	SERBATOIO PREFABBRICATO PER CONTENIMENTO SVERSAMENTI LOCALI BATTERIE VOLUME 25 m_3 DIM 2x3x1H4 m
SER-GL01	SERBATOIO PREFABBRICATO PER CONTENIMENTO GLICOLE VOLUME 30 m_3 DIM 4x3x2.5 m
SER-GL02	SERBATOIO PREFABBRICATO PER CONTENIMENTO GLICOLE VOLUME 20 m_3 DIM 3x3x2.5 m
SER-GL03	SERBATOIO PREFABBRICATO PER CONTENIMENTO GLICOLE VOLUME 40 m_3 DIM 3x5x2.5 m
SER-GL04	SERBATOIO PREFABBRICATO PER CONTENIMENTO GLICOLE VOLUME 30 m_3 DIM 4x3x2.5 m
	POZZI DI INFILTRAZIONE ESISTENTI DA MANTENERE
SER-NPW01	SERBATOIO DI ACQUA NON POTABILE NPW VOLUME 50m_3
SER-NPW02	SERBATOIO DI ACQUA NON POTABILE NPW VOLUME 50M3
SER-GA01	SERBATOIO PREFABBRICATO PER CONTENIMENTO DI SPANDIMENTI DI GASOLIO VOLUME 17 M^3 DIMENSIONI: 4.8 X 2.5 X 2.65 M
SER-GA02	SERBATOIO PREFABBRICATO PER IL CONTENIMENTO DI SVERSAMENTI DI GASOLIO VOLUME 32 M_3 DIM 6.3X2.5X2.65 M
SER-GA03	SERBATOIO PREFABBRICATO PER IL CONTENIMENTO DI GASOLIO VOLUME 20 M^3 DIMENSIONI: 5.8 X 2.8 X 2.65 M
SER-INF01	VASCA DI INFILTRAZIONE VOLUME 600 M3
SER-INF02	VASCA DI INFILTRAZIONE VOLUME 760 M3
SER-INF03	VASCA DI INFILTRAZIONE VOLUME 600 M3
SER-INF04	VASCA DI INFILTRAZIONE VOLUME 1774 M3
SER-INF05	VASCA DI INFILTRAZIONE VOLUME 976 m_3
P1	POZZETTO DI CAMPIONAMENTO -ACQUE NERE DOMESTICHE
P2	POZZETTO DI CAMPIONAMENTO-ACQUE REFLUE ASSIMILATE ALLE DOMESTICHE (ACQUE INDUSTRIALE)
S1	PUNTO DI SCARICO IN PUBBLICA FIGNATURA (ACQUE NERE DOMESTICHE E ACQUE REFLUE ASSIMILATE ALLE DOMESTICHE)

Keyplan LIN10

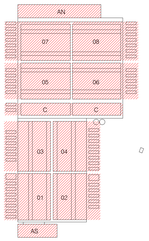

REV.	DATA / DATE	DESCRIZIONE / DESCRIPTION
01		

CIVIL, ARCH. AND MEP DESIGN:
L22DC
L22 DC è una divisione di
Lombardini22 S.p.A.
Via Lombardo 22 20143 Milano, Italia
T +39 02 36 59 62 00 F +39 02 83 20 13 97
info@l22.it www.l22.it
Capitale sociale Euro 100.000 i.v.
C.F./P.IVA: 05506050964 - R.E.A. 1807099
Sistema di gestione qualità conforme alla UNI EN ISO 9001:2008 - Certificato Nr. 50.100.9319 da TÜV Italia

STRUCTURE DESIGN:
SPS Ing. Arturo Donadio e Antonio Condello
S.P.S. S.r.l. www.spsservi.it
Via M. Gioia, 64 - 20125 Milano, Italia
Studio Legale Associato sede legale@spsservi.it T. 0229504887

COMMITTENTE / CLIENT:
SAVILLS INVESTMENT MANAGEMENT SGR S.P.A.
Milano, via Dan Pacini, n. 7

TECHNICAL AUTHORITY:
ECHELON ECHELON DATA CENTRES
Dublin, 19/20 The Cubes
Offices, Beacon South Quarter

PROGETTO / PROJECT:
LIN10
Via della Costa, 2, Treviglio (BG), 24047

PROGETTISTA / DESIGNER:
Ing. Roberto Cereda - Iscritto all'Ordine degli Ingegneri di Brescia n° 2809
Indirizzo: Via Elia Lombardo 22, 20143, Milano.
Mail: ufficio.tecnico@l22.it - Pec: lombardini22@legalmail.it

OGGETTO / OBJECT:
VALUTAZIONE IMPATTO AMBIENTALE
Ai sensi degli art. 23-25 del D.Lgs 152/06

TITOLO / DESCRIPTION:
Reti esterne: scarichi acque nere e industriali - Inquadramento

DISEGNATO DA: DRAWN BY: EAB	CONTROLLATO DA: CHECKED BY: EAB
DATA/ DATE: Ottobre 2026	SCALA / SCALE: 1:500

NOME FILE / FILE NAME:
4210_AM 009 01 - Reti esterne scarichi acque nere e industriali - Inquadramento

COMMESSA / JOB: 4210	FORMATO / SHEET: A2+

TAVOLA / DRAWING:
AM-009

DATA REV.: -	REV.: 01

© Lombardini22 S.p.A. ES 01 (rev.-1 (L.663/41 Art.2578))